



ΕΦΗΜΕΡΙΣ ΤΗΣ ΚΥΒΕΡΝΗΣΕΩΣ

ΤΗΣ ΕΛΛΗΝΙΚΗΣ ΔΗΜΟΚΡΑΤΙΑΣ

ΤΕΥΧΟΣ ΤΕΤΑΡΤΟ

Αρ. Φύλλου 251

14 Μαΐου 2010

ΑΠΟΦΑΣΕΙΣ

Αριθμ. οικ. 8537/507

Επικύρωση έκθεσης καθορισμού ορίων αιγιαλού και παραλίας στην περιοχή «ΑΓΙΟΣ ΦΩΚΑΣ - ΒΑΤΕΡΑ» Δ.Δ. Βρίσας, Δήμου Πολιχνίτου, νήσου Λέσβου, Νομού Λέσβου.

Η ΓΕΝΙΚΗ ΓΡΑΜΜΑΤΕΑΣ
ΠΕΡΙΦΕΡΕΙΑΣ ΒΟΡΕΙΟΥ ΑΙΓΑΙΟΥ

Έχοντας υπόψη:

1. Τις διατάξεις του Ν. 2971/2001 (ΦΕΚ 285/τ. Α'/19.12.2001) «Αιγιαλός, παραλία και άλλες διατάξεις».

2. Τις διατάξεις του Ν.Δ. 439/70 «Περί συμπλήρωσης των διατάξεων περί αιγιαλού».

3. Τις διατάξεις του Ν. 3200/1955 «Περί διοικητικής αποκέντρωσης» όπως αυτές τροποποιήθηκαν και ισχύουν σήμερα με τα Ν.Δ. 532/1970, Β.Δ. 704/1970, Β.Δ. 705/1970, Β.Δ. 192/1972, Π.Δ. 71/1984, Π.Δ. 347/1986, Ν. 2026/1992 και Π.Δ. 97/1993.

4. Τις διατάξεις του Π.Δ. 551/88 «Οργάνωση Νομαρχιών-Οργάνωση Οικονομικών Υπηρεσιών» (ΦΕΚ 259/τ. Α').

5. Τις διατάξεις του Ν. 2218/94 «Περί ίδρυσης Νομαρχιακής Αυτοδιοίκησης κ.λπ.» (ΦΕΚ 90/τ. Α').

6. Τις διατάξεις του άρθρου 14 του Ν. 2399/96 «Υλοποίηση της εισοδηματικής πολιτικής έτους 1996 για μισθούς και συντάξεις και άλλες διατάξεις» (ΦΕΚ 90/τ. Α'), με το οποίο καταργήθηκαν οι θέσεις των Περιφερειακών Διευθυντών και οι αρμοδιότητές τους περιήλθαν στο Γενικό Γραμματέα Περιφέρειας.

7. Τις διατάξεις των παρ. 2 και 6 του άρθρου 1 του Ν. 2503/1997 «Διοίκηση, οργάνωση, στελέχωση της Περιφέρειας, ρύθμιση θεμάτων για την Τοπική Αυτοδιοίκηση και άλλες διατάξεις» (ΦΕΚ 107/Α'), σύμφωνα με τις οποίες οι Περιφερειακές Υπηρεσίες του Υπουργείου Οικονομικών, που συγκροτούσαν την Περιφερειακή Διοίκηση του Νομού ή της Νομαρχίας, δεν υπήχθησαν στην ενιαία οργανική μονάδα της Περιφέρειας, ούτε καταργήθηκαν, αλλά αποτελούν από 01/09/1997 Υπηρεσίες του Υπουργείου Οικονομικών.

8. Τις διατάξεις του άρθρου 46 παρ. 21 του Ν. 3220/2004 (ΦΕΚ 15/τ. Α'/28.01.2004) δυνάμει των οποίων οι αρμοδιότητες του Υπουργού Οικονομίας και Οικονομικών οι οποίες ανήκαν ή είχαν μεταβιβαστεί στους Νομάρχες μέχρι την έναρξη λειτουργίας των Νομαρχιακών Αυτοδιοικήσεων και αφορούν θέματα των Υπηρεσιών του

Υπουργείου Οικονομίας και Οικονομικών, που εξαιρέθηκαν από την κατάργηση με τις διατάξεις της παρ. 2 του άρθρου 39 του Ν. 2218/1994, περιέρχονται στον Γενικό Γραμματέα της Περιφέρειας, εκτός των θεμάτων των Υ.Δ.Ε.

9. Την υπ' αριθμ. 42362/Υ252/28.09.2007 (ΦΕΚ 1948/τ.Δ'/03.10.2007) κοινή Απόφαση του Πρωθυπουργού και του Υπουργού Οικονομίας και Οικονομικών «Καθορισμός αρμοδιοτήτων των Υφυπουργών Οικονομίας και Οικονομικών».

10. Την υπ' αριθμ. 24/09.12.2009 Πράξη Υπουργικού Συμβουλίου (ΦΕΚ 528/16.12.2009) με την οποία διορίστηκε σε θέση μετακλητής Γενικής Γραμματέως της Περιφέρειας Β. Αιγαίου η Σοφία Θεολογίτου.

11. Την από 15/06/2009 Έκθεση της κατά το άρθρο 3 του Ν. 2971/2001 αρμόδιας Επιτροπής περί χάραξης των ορίων αιγιαλού και παραλίας, στη περιοχή «ΑΓΙΟΣ ΦΩΚΑΣ - ΒΑΤΕΡΑ» Δ.Δ. Βρίσας, Δήμου Πολιχνίτου, νήσου Λέσβου, Νομού Λέσβου, και το κτηματογραφικό - υψομετρικό διάγραμμα του Χαραλάμπου Κρικλάνη, Τοπογράφου Μηχανικού, κλίμακας 1:500, σε μία (1) πινακίδα, που συντάχθηκε τον Μάιο του 2009, ελέγχθηκε για την ακρίβεια της αποτύπωσης και θεωρήθηκε στις 15/06/2009 από την Ελένη Μητρίτσα, ΠΕ/Α Μηχανικών, Τοπογράφο Μηχανικό, υπάλληλο της Κτηματικής Υπηρεσίας Λέσβου.

12. Το Φ.544.5/859/09/Σ.8209/03.12.2009 έγγραφο του ΓΕΝ, που συμφωνεί με τα όρια αιγιαλού και παραλίας στην περιοχή, αποφασίζουμε:

Επικυρώνουμε την από 15/06/2009 Έκθεση της κατά το άρθρο 3 του Ν. 2971/2001 αρμόδιας Επιτροπής περί χάραξης των ορίων αιγιαλού και παραλίας, στη περιοχή «ΑΓΙΟΣ ΦΩΚΑΣ - ΒΑΤΕΡΑ» Δ.Δ. Βρίσας, Δήμου Πολιχνίτου, νήσου Λέσβου, Νομού Λέσβου, και το κτηματογραφικό - υψομετρικό διάγραμμα του Χαραλάμπου Κρικλάνη, Τοπογράφου Μηχανικού, κλίμακας 1:500, σε μία (1) πινακίδα, που συντάχθηκε τον Μάιο του 2009, ελέγχθηκε για την ακρίβεια της αποτύπωσης και θεωρήθηκε στις 15/06/2009 από την Ελένη Μητρίτσα, ΠΕ/Α Μηχανικών, Τοπογράφο Μηχανικό, υπάλληλο της Κτηματικής Υπηρεσίας Λέσβου.

Στο τοπογραφικό αυτό διάγραμμα, καθορίστηκε από την αρμοδία Επιτροπή:

α) Η οριογραμμή του αιγιαλού με κόκκινη συνεχή πολυγωνική γραμμή και σημεία 1, 2, 3, έως και 32.

β) Η οριογραμμή της παραλίας με κίτρινη συνεχή πολυγωνική γραμμή και σημεία 1', 2', 3' έως και 32', που έχει σταθερό πλάτος 10 μέτρων από την οριογραμμή του αιγιαλού, επειδή δεν εξυπηρετούνται οι σκοποί που αναφέρονται στο άρθρο 1 του Ν. 2971/2001.

γ) Δεν υφίσταται παλαιός αιγιαλός.

δ) Δεν υπάρχουν κτίσματα εντός της ζώνης της παραλίας.

ε) Τα σημεία 1 και 1' ταυτίζονται με τα σημεία 10 και 10' του όμορου καθορισμένου αιγιαλού (η υπ' αριθμ. 3680/10.11.1995 Απόφαση Περιφερειακού Δ/ντή Ν. Λέσβου ΦΕΚ 1051/τ. Δ'/30.11.1995).

στ) Τα σημεία 32 και 32' ταυτίζονται με τα σημεία 1 και 1' του όμορου καθορισμένου αιγιαλού (η υπ' αριθμ. 1037088/3069/Β0010/20.06.2003 Απόφαση Νομάρχη Λέσβου ΦΕΚ 792/τ. Δ'/25.07.2003).

ζ) Η εξάρτηση έγινε σύμφωνα με το Ελληνικό Γεωδαιτικό Σύστημα Αναφοράς (ΕΓΣΑ' 87).

Η απόφαση αυτή μαζί με την έκθεση της Επιτροπής και το τοπογραφικό διάγραμμα, να δημοσιευθούν στην Εφημερίδα της Κυβερνήσεως.

Μυτιλήνη, 19 Μαρτίου 2010

Η Γενική Γραμματέας Περιφέρειας
ΣΟΦΙΑ ΘΕΟΛΟΓΙΤΟΥ

ΕΚΘΕΣΗ

Επιτροπής καθορισμού αιγιαλού και παραλίας της παρ. 1 του και άρθρου 3 του Ν. 2971/2001, που αφορά την περιοχή «ΑΓΙΟΣ ΦΩΚΑΣ - ΒΑΤΕΡΑ» Δ.Δ. Βρίσας, Δήμου Πολυχνίτου Λέσβου, Ν. Λέσβου. Ενδιαφερόμενος η Κατίνα Γεωργή Γραγούδα.

Στην Μυτιλήνη την 15η Ιουνίου του 2009, η Επιτροπή καθορισμού αιγιαλού και παραλίας που αποτελείται από τους:

α) Σπυρίδωνα Καρδακάρη, ΠΕ/Α Εφοριακών, Προϊστάμενο της Κτηματικής Υπηρεσίας Λέσβου, ως Πρόεδρο,
β) Ελένη Μητρίτσα, ΠΕ/Α Μηχανικών, Τοπογράφο Μηχανικό, υπάλληλο Κτηματικής Υπηρεσίας Λέσβου, ως μέλος,

γ) Τσίγκλο Δημήτριο, Υποπλοίαρχος Λ.Σ., Λιμενάρχη Μυτιλήνης, ως μέλος,

δ) Παρασκευά Βασιλέλλη, Προϊστάμενο της Διεύθυνσης Πολεοδομίας της Νομαρχιακής Αυτοδιοίκησης, ως μέλος,

ε) Ευστράτιο Δουλδούρη, Διευθυντή Χωροταξίας και Περιβάλλοντος της Γενικής Γραμματείας της Περιφέρειας Β. Αιγαίου, ως μέλος,

και γραμματέα τον Γεώργιο Καραγιάννη, ΠΕ/Α Μηχανικών, υπάλληλο της Κτηματικής Υπηρεσίας Λέσβου, που συγκροτήθηκε με την Α.Π. 26830/2075/26.06.2008 Απόφαση Γ.Γ. Περιφέρειας Βορείου Αιγαίου, σύμφωνα με το άρθρο 3 του Ν. 2971/2001 (ΦΕΚ 285/τ. Α'/19.12.2001) «Αιγιαλός, παραλία και άλλες διατάξεις», αφού συγκλήθηκε με την υπ' αριθμ. 1019/10.06.2009 πρόσκληση του Προέδρου της, μετέβη επί τόπου στην προαναφερόμενη περιοχή την 15/06/2009.

Η Επιτροπή λαμβάνοντας υπόψη:

1) Την από 26/05/2009 αίτηση του Χαραλάμπου Κρικλάνη με την οποία ζητείται ο καθορισμός το πρώτων των ορίων του αιγιαλού και της παραλίας στην εν λόγω περιοχή.

2) Το κτηματογραφικό - υψομετρικό διάγραμμα του Χαραλάμπου Κρικλάνη, Τοπογράφου Μηχανικού, κλίμακας 1:500, σε μία (1) πινακίδα, που συντάχθηκε τον Μάιο του 2009, ελέγχθηκε για την ακρίβεια της αποτύπωσης και θεωρήθηκε στις 15/06/2009 από την Ελένη Μητρίτσα, ΠΕ/Α Μηχανικών, Τοπογράφο Μηχανικό, υπάλληλο της Κτηματικής Υπηρεσίας Λέσβου.

3) Τα στοιχεία καθορισμού αιγιαλού και παραλίας όπως ορίζονται λεπτομερώς στο άρθρο 9 του Ν. 2971/2001 (ΦΕΚ 285/τ. Α'/19.12.2001) «Αιγιαλός, παραλία και άλλες διατάξεις» ήτοι:

α) Την γεωμορφολογία του εδάφους, ότι δηλαδή η ακτή είναι βραχώδης, με μικρή υψομετρική διαφορά εκτός από το Βόρειο τμήμα που είναι ομαλό.

β) Το γεγονός ότι δεν υπάρχουν παράκτιοι φυσικοί πόροι.

γ) Ότι η ακτή επηρεάζεται από ανέμους νότιους, νοτιοδυτικούς και δυτικούς, που φτάνουν έως και 9 μποφόρ.

δ) Την μορφολογία του πυθμένα, ο οποίος είναι βραχώδης, κλιμακούμενος απότομα σε βάθος.

ε) Ότι το ανάπτυγμα του κυματισμού μπορεί να φτάσει 2-3 μέτρα.

στ) Ότι στον συγκεκριμένο χώρο αιγιαλού δεν υπάρχουν παράκτιοι φυσικοί πόροι.

ζ) Τη μη ύπαρξη εγκεκριμένων χωροταξικών κατευθύνσεων, ούτε χρήσεων γης, που επηρεάζουν την παράκτια ζώνη.

η) Ότι δεν υπάρχει γνωστό Δημόσιο Κτήμα κάθε κατηγορίας που να βρίσκεται σε άμεση γειτνίαση με την παράκτια ζώνη.

θ) Ότι δεν υφίσταται Κτηματολόγιο και η περιοχή δεν έχει προκηρυχθεί προς κτηματογράφηση από την «Κτηματολόγιο Α.Ε.».

ι) Ότι δεν υπάρχει ευπαθές οικοσύστημα ή προστατευόμενη περιοχή.

Επί του παραπάνω τοπογραφικού διαγράμματος, καθορίζει

1. Με κόκκινη συνεχή πολυγωνική γραμμή, την οριογραμμή του αιγιαλού, με κορυφές 1, 2, 3, έως και 32.

2. Με κίτρινη συνεχή πολυγωνική γραμμή, την οριογραμμή της παραλίας, με κορυφές 1', 2', 3', έως και 32', που έχει σταθερό πλάτος 10 μέτρων από την οριογραμμή του αιγιαλού, επειδή δεν εξυπηρετούνται οι σκοποί που αναφέρονται στο άρθρο 1 του Ν. 2971/2001.

Τα σημεία 1 και 1' ταυτίζονται με τα σημεία 10 και 10' του όμορου καθορισμένου αιγιαλού (η υπ' αριθμ. 3680/10.11.1995 Απόφαση Περιφερειακού Δ/ντή Ν. Λέσβου, ΦΕΚ 1051/τ. Δ'/30.11.1995).

Τα σημεία 32 και 32' ταυτίζονται με τα σημεία 1 και 1' του όμορου καθορισμένου αιγιαλού (η υπ' αριθμ. 1037088/3069/Β0010/20.06.2003 Απόφαση Νομάρχη Λέσβου, ΦΕΚ 792/τ. Δ'/25.07.2003).

Δεν υπάρχει παλαιός αιγιαλός.

Δεν υπάρχουν κτίσματα εντός της ζώνης της παραλίας.

Η εξάρτηση έγινε σύμφωνα με το Ελληνικό Γεωδαιτικό Σύστημα Αναφοράς (ΕΓΣΑ' 87).


Η Επιτροπή

Ο Πρόεδρος
ΣΠΥΡΙΔΩΝ ΚΑΡΔΑΚΑΡΗΣ


Τα Μέλη
ΕΛΕΝΗ ΜΗΤΡΙΤΣΑ
ΔΗΜΗΤΡΙΟΣ ΤΣΙΚΛΟΣ
ΠΑΡΑΣΚΕΥΑΣ ΒΑΣΙΛΕΛΛΗΣ
ΕΥΣΤΡΑΤΙΟΣ ΔΟΥΛΔΟΥΡΗΣ

ΕΘΝΙΚΟ ΤΥΠΟΓΡΑΦΕΙΟ

Για τεχνικούς λόγους στο σχεδιάγραμμα,
έγινε σμίκρυνση, κατά ποσοστό **35%**

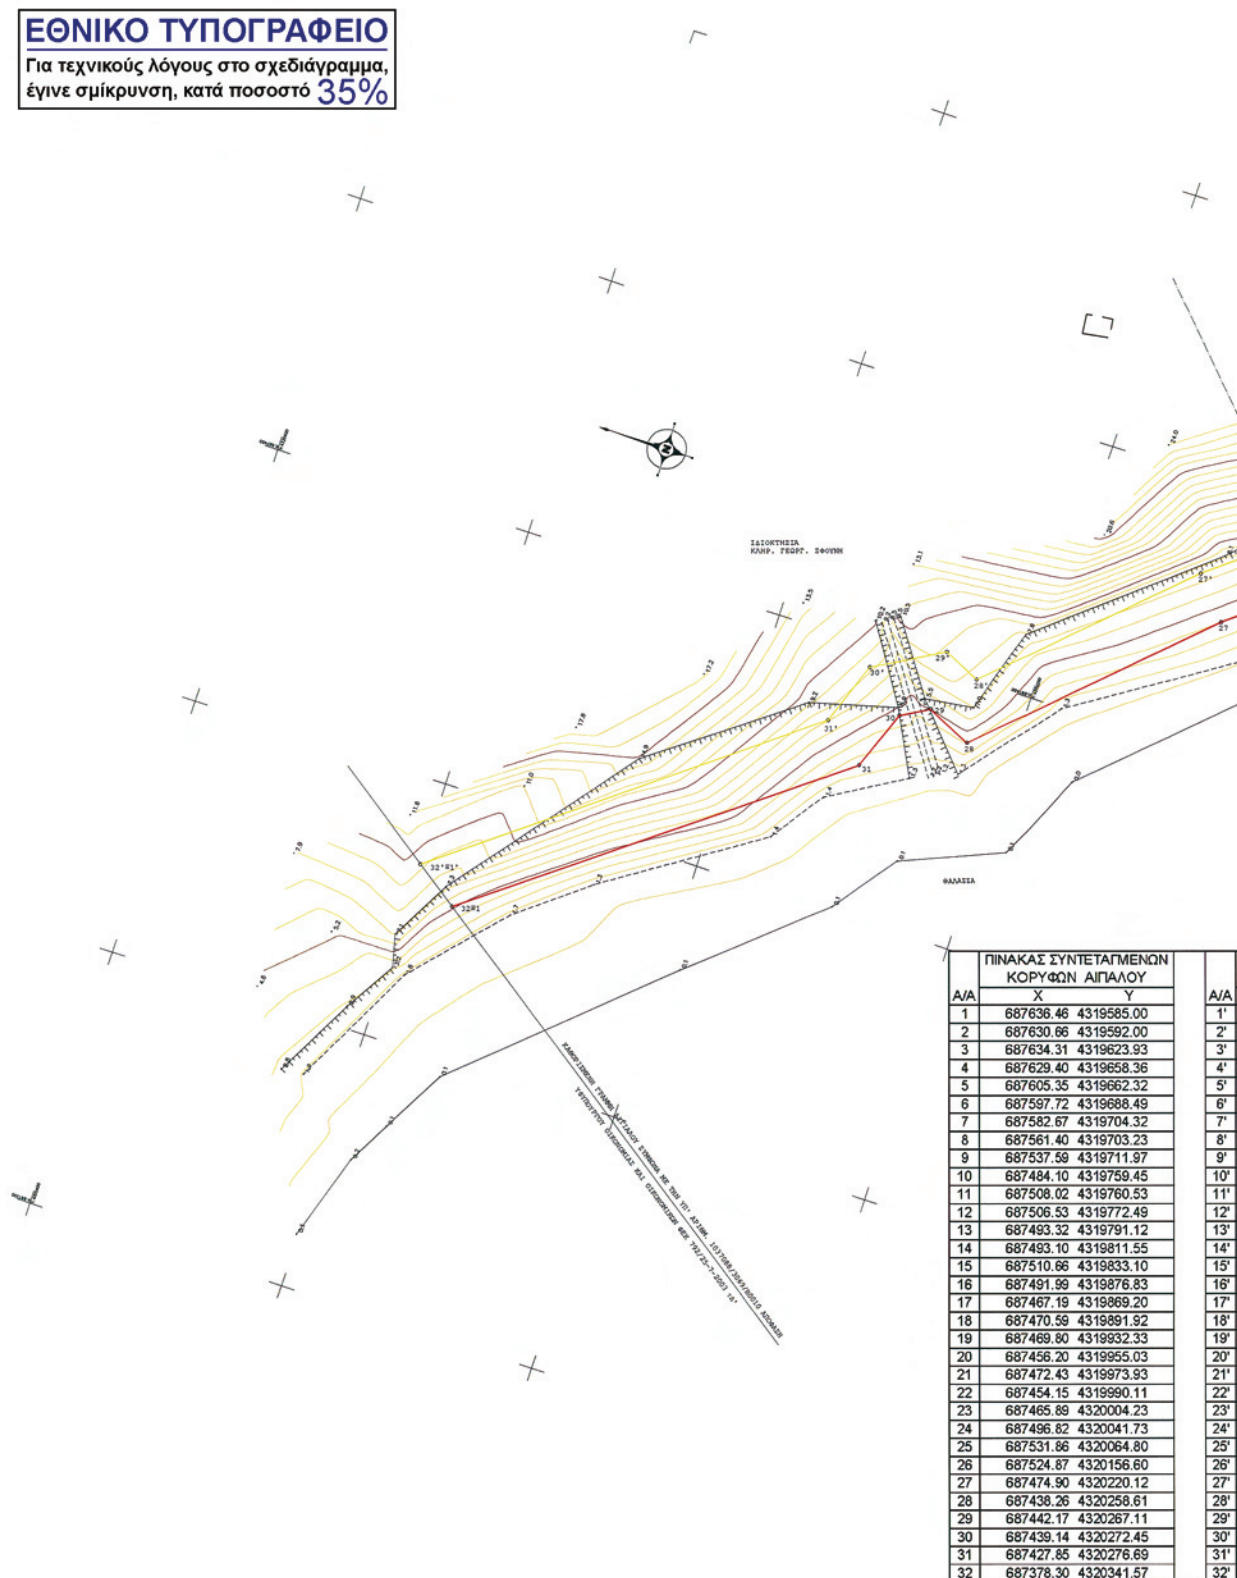

ΠΙΝΑΚΑΣ ΣΥΝΤΕΤΑΓΜΕΝΩΝ ΚΟΡΥΦΩΝ ΑΙΓΑΛΟΥ			
A/A	X	Y	A/A
1	687636.46	4319585.00	1'
2	687630.66	4319592.00	2'
3	687634.31	4319623.93	3'
4	687629.40	4319658.36	4'
5	687605.35	4319662.32	5'
6	687597.72	4319688.49	6'
7	687582.67	4319704.32	7'
8	687561.40	4319703.23	8'
9	687537.59	4319711.97	9'
10	687484.10	4319759.45	10'
11	687508.02	4319760.53	11'
12	687506.53	4319772.49	12'
13	687493.32	4319791.12	13'
14	687493.10	4319811.55	14'
15	687510.66	4319833.10	15'
16	687491.99	4319876.83	16'
17	687467.19	4319869.20	17'
18	687470.59	4319891.92	18'
19	687469.80	4319932.33	19'
20	687456.20	4319955.03	20'
21	687472.43	4319973.93	21'
22	687454.15	4319990.11	22'
23	687465.89	4320004.23	23'
24	687496.82	4320041.73	24'
25	687531.86	4320064.80	25'
26	687524.87	4320156.60	26'
27	687474.90	4320220.12	27'
28	687438.26	4320258.61	28'
29	687442.17	4320267.11	29'
30	687439.14	4320272.45	30'
31	687427.85	4320276.69	31'
32	687378.30	4320341.57	32'

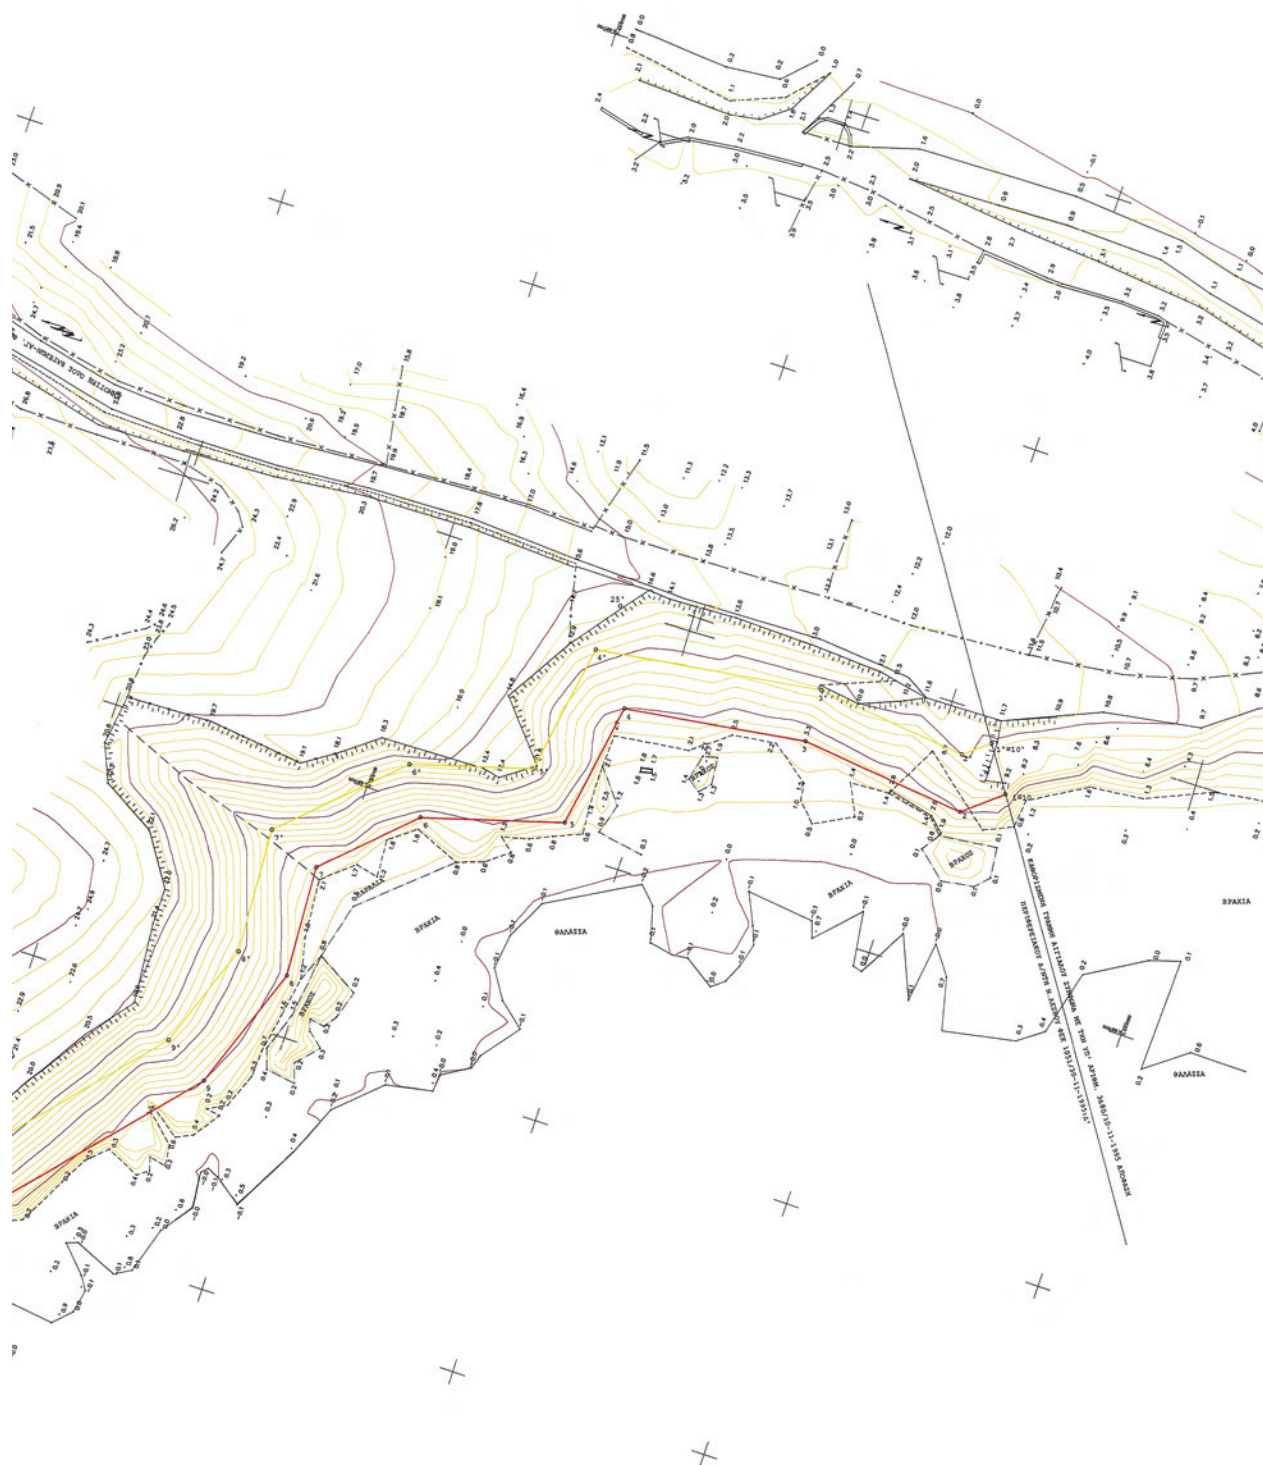



ΥΠΟΜΝΗΜΑ ΕΠΙΤΡΟΠΗΣ

1. Το παρόν υπόμνημα συντάχθηκε την από 15/6/2009 Έκθεση της Επιτροπής καθορισμού των ορίων αγραλός και παραλίας στην περιοχή "ΑΓΙΟΣ ΦΩΚΑΣ - ΒΑΤΕΡΑ" Δ.Δ. Βρίσας, Δήμου Πολυγύτου, νήσου Λέσβου, Νησιού Λέσβου.
2. Το κτηματογραφικό - υψομετρικό διάγραμμα είναι κλίμακας 1:500 και αποτελείται από μία (1) πλωκίδα.
3. Η οριογραμμή του αγραλός καθορίζεται με κόκκινη συνεχή πολυγωνική γραμμή, με κορυφές 1, 2, 3, έως και 32.
4. Η οριογραμμή της παραλίας καθορίζεται με κίτρινη συνεχή πολυγωνική γραμμή, με κορυφές 1', 2', 3', έως και 32', που έχει σταθερό πλάτος δέκα (10) μέτρων από την οριογραμμή του αγραλός, επειδή δεν εξυπηρετούνται οι σκοποί που αναφέρονται στο άρθρο 1 του Ν.2971/2001.
5. Δεν υπάρχει παλιός αγραλός.
6. Τα σημεία 1 και 1' τοποθετούνται με τα σημεία 10 και 10' του όριου καθορισμένου αγραλός (η υπ' αριθμ. 3680/10-11-1995 Απόφαση Περιφερειακού Δ/ντή Ν. Λέσβου, ΦΕΚ 1051/30-11-1995 τ.Δ').
7. Τα σημεία 32 και 32' τοποθετούνται με τα σημεία 1 και 1' του όριου καθορισμένου αγραλός (η υπ' αριθμ. 1037088/3069/Β0010/20-6-2003 Απόφαση Νομάρχη Λέσβου, ΦΕΚ 792/25-7-2003 τ.Δ').
8. Δεν υπάρχουν κτίσματα εντός της ζώνης της παραλίας.
9. Η εξέταση έγινε σύμφωνα με το Ελληνικό Γεωδαιτικό Σύστημα Αναφοράς (ΕΓΣΑ' 87).

Μετ' α/νη 15/6/2009.

Η ΕΠΙΤΡΟΠΗ

Ο ΠΡΟΕΔΡΟΣ
ΣΠΥΡΙΔΩΝ ΚΑΡΑΚΑΡΗΣ
ΠΕ/Α ΕΦΟΡΙΑΚΩΝ

ΤΑ ΜΕΛΗ

1. ΕΛΕΝΗ ΜΗΤΡΙΤΣΑ
ΠΕ/Α ΜΗΧΑΝΙΚΩΝ
2. ΓΕΩΡΓΙΟΣ ΔΗΜΗΤΡΙΟΣ
ΥΠΟΠΛΟΙΑΡΧΟΣ Α.Σ.
3. ΠΑΡΑΣΚΕΥΑΣ ΒΑΣΙΛΕΛΛΗΣ
ΠΕ/Α ΜΗΧΑΝΙΚΩΝ
4. ΕΥΣΤΡΑΤΙΟΣ ΔΟΥΛΑΟΥΡΗΣ
ΠΕ/Α ΜΗΧΑΝΙΚΩΝ

ΥΨΟΜΕΤΡΙΚΟ ΔΙΑΓΡΑΜΜΑ
ΚΑΘΟΡΙΣΜΟΥ ΟΡΙΟΓΡΑΜΜΩΝ ΑΓΡΑΛΟΥ ΚΑΙ ΠΑΡΑΛΙΑΣ

ΠΕΡΙΟΧΗ: "ΑΓΙΟΣ ΦΩΚΑΣ" - ΒΑΤΕΡΑ
ΔΗΜΟΤΙΚΟΥ ΔΙΑΜΕΡΙΣΜΑΤΟΣ: ΒΡΙΣΑΣ
ΔΗΜΟΥ: ΠΟΛΥΧΝΙΤΟΥ
ΝΗΣΟΥ: ΛΕΣΒΟΥ
ΝΟΜΟΥ: ΛΕΣΒΟΥ
ΕΝΔΙΑΦΕΡΟΜΕΝΟΣ: ΚΑΤΙΝΑ ΓΕΩΡΓΗ - ΓΡΑΓΟΥΔΑ,
ΕΥΑΓΓΕΛΟΣ ΓΡΑΓΟΥΔΑΣ

ΚΛΙΜΑΚΑ
ΓΣΟΔΙΑΣΤΑΣΗ
ΥΨΟΜΕΤΡΙΚΗ ΑΦΕΤΗΡΙΑ
ΤΡΙΓΩΝ. ΕΞΑΡΤΗΣΗ

1 : 500
1 μ
Μ.Σ.Θ.
ΕΓΣΑ' 87

ΜΥΤΙΑΝΗ ΜΑΙΟΣ 2009
Ο ΣΥΝΤΑΞΑΣ

ΜΥΤΙΑΝΗ.....
ΕΛΕΓΘΗΚΕ

ΜΥΤΙΑΝΗ.....
ΘΕΩΡΗΘΗΚΕ

ΕΘΝΙΚΟ ΤΥΠΟΓΡΑΦΕΙΟ

ΕΦΗΜΕΡΙΣ ΤΗΣ ΚΥΒΕΡΝΗΣΕΩΣ

ΠΕΡΙΦΕΡΕΙΑΚΑ ΓΡΑΦΕΙΑ ΠΩΛΗΣΗΣ Φ.Ε.Κ.

ΘΕΣΣΑΛΟΝΙΚΗ - Βασ. Όλγας 227	23104 23956	ΛΑΡΙΣΑ - Διοικητήριο	2410 597449
ΠΕΙΡΑΙΑΣ - Ευριπίδου 63	210 4135228	ΚΕΡΚΥΡΑ - Σαμαρά 13	26610 89122
ΠΑΤΡΑ - Κορίνθου 327	2610 638109	ΗΡΑΚΛΕΙΟ - Πεδιάδος 2	2810 300781
ΙΩΑΝΝΙΝΑ - Διοικητήριο	26510 87215	ΜΥΤΙΛΗΝΗ - Πλ. Κωνσταντινουπόλεως 1	22510 46654
ΚΟΜΟΤΗΝΗ - Δημοκρατίας 1	25310 22858		

ΤΙΜΗ ΠΩΛΗΣΗΣ ΦΥΛΛΩΝ ΤΗΣ ΕΦΗΜΕΡΙΔΟΣ ΤΗΣ ΚΥΒΕΡΝΗΣΕΩΣ

Σε έντυπη μορφή

- Για τα Φ.Ε.Κ. από 1 μέχρι 16 σελίδες σε 1 €, προσαυξανόμενη κατά 0,20 € για κάθε επιπλέον οκτασέλιδο ή μέρος αυτού.
- Για τα φωτοαντίγραφα Φ.Ε.Κ. σε 0,15 € ανά σελίδα.

Σε μορφή DVD/CD

Τεύχος	Ετήσια έκδοση	Τριμηνιαία έκδοση	Μηνιαία έκδοση	Τεύχος	Ετήσια έκδοση	Τριμηνιαία έκδοση	Μηνιαία έκδοση
Α'	150 €	40 €	15 €	Α.Α.Π.	110 €	30 €	-
Β'	300 €	80 €	30 €	Ε.Β.Ι.	100 €	-	-
Γ'	50 €	-	-	Α.Ε.Δ.	5 €	-	-
Υ.Ο.Δ.Δ.	50 €	-	-	Δ.Δ.Σ.	200 €	-	20 €
Δ'	110 €	30 €	-	Α.Ε. - Ε.Π.Ε. και Γ.Ε.ΜΗ.	-	-	100 €

- Η τιμή πώλησης μεμονωμένων Φ.Ε.Κ. σε μορφή cd-rom από εκείνα που διατίθενται σε ψηφιακή μορφή και μέχρι 100 σελίδες, σε 5 € προσαυξανόμενη κατά 1 € ανά 50 σελίδες.
- Η τιμή πώλησης σε μορφή cd-rom/dvd, δημοσιευμάτων μιας εταιρείας στο τεύχος Α.Ε.-Ε.Π.Ε. και Γ.Ε.ΜΗ. σε 5 € ανά έτος.

ΠΑΡΑΓΓΕΛΙΑ ΚΑΙ ΑΠΟΣΤΟΛΗ Φ.Ε.Κ.: Τηλεφωνικά: 210 4071010 - fax: 210 4071010 - internet: <http://www.et.gr>

ΕΤΗΣΙΕΣ ΣΥΝΔΡΟΜΕΣ Φ.Ε.Κ.

Τεύχος	Έντυπη μορφή	Ψηφιακή Μορφή	Τεύχος	Έντυπη μορφή	Ψηφιακή Μορφή
Α'	225 €	190 €	Α.Ε.Δ.	10 €	Δωρεάν
Β'	320 €	225 €	Α.Ε. - Ε.Π.Ε. και Γ.Ε.ΜΗ.	2.250 €	645 €
Γ'	65 €	Δωρεάν	Δ.Δ.Σ.	225 €	95 €
Υ.Ο.Δ.Δ.	65 €	Δωρεάν	Α.Σ.Ε.Π.	70€	Δωρεάν
Δ'	160 €	80 €	Ο.Π.Κ.	-	Δωρεάν
Α.Α.Π.	160 €	80 €	Α' + Β' + Δ' + Α.Α.Π.	-	450 €
Ε.Β.Ι.	65 €	33 €			

- Το τεύχος Α.Σ.Ε.Π. (έντυπη μορφή) θα αποστέλλεται σε συνδρομητές ταχυδρομικά, με την επιβάρυνση των 70 €, ποσό το οποίο αφορά τα ταχυδρομικά έξοδα.
- Για την παροχή πρόσβασης μέσω διαδικτύου σε Φ.Ε.Κ. προηγούμενων ετών και συγκεκριμένα στα τεύχη: α) Α, Β, Δ, Α.Α.Π., Ε.Β.Ι. και Δ.Δ.Σ., η τιμή προσαυξάνεται, πέραν του ποσού της ετήσιας συνδρομής του 2007, κατά 40 € ανά έτος και ανά τεύχος και β) για το τεύχος Α.Ε.-Ε.Π.Ε. & Γ.Ε.ΜΗ., κατά 60 € ανά έτος παλαιότητας.

* Η καταβολή γίνεται σε όλες τις Δημόσιες Οικονομικές Υπηρεσίες (Δ.Ο.Υ.). Το πρωτότυπο διπλότυπο (έγγραφο αριθμ. πρωτ. 9067/28.2.2005 2η Υπηρεσία Επιτρόπου Ελεγκτικού Συνεδρίου) με φροντίδα των ενδιαφερομένων, πρέπει να αποστέλλεται ή να κατατίθεται στο Εθνικό Τυπογραφείο (Καποδιστρίου 34, Τ.Κ. 104 32 Αθήνα).

* Σημειώνεται ότι φωτοαντίγραφα διπλοτύπων, ταχυδρομικές Επιταγές για την εξόφληση της συνδρομής, δεν γίνονται δεκτά και θα επιστρέφονται.

* Οι οργανισμοί τοπικής αυτοδιοίκησης, τα νομικά πρόσωπα δημοσίου δικαίου, τα μέλη της Ένωσης Ιδιοκτητών Ημερησίου Τύπου Αθηνών και Επαρχίας, οι τηλεοπτικοί και ραδιοφωνικοί σταθμοί, η Ε.Σ.Η.Ε.Α., τα τριτοβάθμια συνδικαλιστικά Όργανα και οι τριτοβάθμιες επαγγελματικές ενώσεις δικαιούνται έκπτωσης πενήντα τοις εκατό (50%) επί της ετήσιας συνδρομής (τρέχον έτος + παλαιότητα).

* Το ποσό υπέρ Τ.Α.Π.Ε.Τ. [5% επί του ποσού συνδρομής (τρέχον έτος + παλαιότητα)], καταβάλλεται ολόκληρο (Κ.Α.Ε. 3512) και υπολογίζεται πριν την έκπτωση.

* Στην Ταχυδρομική συνδρομή του τεύχους Α.Σ.Ε.Π. δεν γίνεται έκπτωση.

Πληροφορίες για δημοσιεύματα που καταχωρούνται στα Φ.Ε.Κ. στο τηλ.: 210 5279000.

Φωτοαντίγραφα παλαιών Φ.Ε.Κ.: Μάρνη 8 τηλ.: 210 8220885, 210 8222924, 210 5279050.

Οι πολίτες έχουν τη δυνατότητα ελεύθερης ανάγνωσης των δημοσιευμάτων που καταχωρούνται σε όλα τα τεύχη της Εφημερίδας της Κυβερνήσεως πλην εκείνων που καταχωρούνται στο τεύχος Α.Ε.-Ε.Π.Ε. και Γ.Ε.ΜΗ., από την ιστοσελίδα του Εθνικού Τυπογραφείου (www.et.gr).

Οι υπηρεσίες εξυπηρέτησης πολιτών λειτουργούν καθημερινά από 08:00 μέχρι 13:00



* 0 4 0 0 2 5 1 1 4 0 5 1 0 0 0 8 *

ΑΠΟ ΤΟ ΕΘΝΙΚΟ ΤΥΠΟΓΡΑΦΕΙΟ

ΚΑΠΟΔΙΣΤΡΙΟΥ 34 * ΑΘΗΝΑ 104 32 * ΤΗΛ. 210 52 79 000 * FAX 210 52 21 004
ΗΛΕΚΤΡΟΝΙΚΗ ΔΙΕΥΘΥΝΣΗ: <http://www.et.gr> — e-mail: webmaster.et@et.gr